



ΕΦΗΜΕΡΙΣ ΤΗΣ ΚΥΒΕΡΝΗΣΕΩΣ

ΤΗΣ ΕΛΛΗΝΙΚΗΣ ΔΗΜΟΚΡΑΤΙΑΣ

ΤΕΥΧΟΣ ΤΕΤΑΡΤΟ **Αρ. Φύλλου 1118**

31 Δεκεμβρίου 2001

ΑΠΟΦΑΣΕΙΣ

Αριθ. 1104547/10906/Β0010 (1)

Καθορισμός των ορίων αιγιαλού και δημιουργία ζώνης παραλίας στη θέση «Βρυονήσι» Καλού Χωριού Ν. Λασιθίου.

Ο ΥΠΟΥΡΓΟΣ ΟΙΚΟΝΟΜΙΚΩΝ

Έχοντας υπόψη:

1. Τις διατάξεις του Ν. 3200/55 «Περί διοικητικής αποκεντρώσεως» όπως αυτές τροποποιήθηκαν και ισχύουν σήμερα με τα Ν.Δ. 532/70, Β.Δ. 704/70, Β.Δ. 705/70, Β.Δ. 192/72, Π.Δ. 71/84, Π.Δ. 347/86, Ν.2026/92 και Π.Δ. 97/93.

2. Τις διατάξεις του Α.Ν. 2344/40 «Περί αιγιαλού και παραλίας» όπως έχουν τροποποιηθεί και συμπληρωθεί μεταγενέστερα.

3. Τις διατάξεις του άρθρου 20 του Ν. 719/77 «Περί του τρόπου σύνταξης τοπογραφικών υψομετρικών διαγραμμάτων από ιδιώτες μηχανικούς κ.λ.π.».

4. Τις διατάξεις του Ν.Δ. 439/70 «Περί συμπληρώσεως των διατάξεων περί αιγιαλού».

5. Τις διατάξεις του άρθρου 100 του Π.Δ. 284/88 «Περί συγκροτήσεως μεταξύ άλλων και της Επιτροπής καθορισμού ορίων αιγιαλού και παραλίας και θέσεων αμμοληψίας».

6. Την υπ' αριθμ.1078204/927/0006Α/6.8.92 κοινή Υπουργική απόφαση των Υπουργών Προεδρίας και Οικονομικών, με την οποία διατηρείται σε ισχύ η Επιτροπή καθορισμού ορίων αιγιαλών και θέσεων αμμοληψίας.

7. Τις διατάξεις του άρθρου 19 παρ.5 του Ν. 2344/95, του άρθρου 52 παρ. 6 του Ν. 2218/94, του άρθρου 4 παρ. 7 του Ν. 2240/94, δυνάμει των οποίων αρμοδιότητες του Υπουργείου Οικονομικών που είχαν μεταβιβασθεί σε Νομάρχες, ανήκουν στον Περ/κό Δ/ντή, σε συνδυασμό με αυτές του άρθρου 14 παρ. 2 του Ν. 2399/96 με τις οποίες προβλέπεται η κατάργηση των θέσεων των Περιφερειακών Δ/ντών, οι αρμοδιότητες πλέον του οποίου περιήλθαν στον Γενικό Γραμματέα της Περιφέρειας και ασκούνται από τον Αναπληρωτή Περιφερειακό Διευθυντή.

8. Τις διατάξεις του τέταρτου εδαφίου της παραγράφου 2 του άρθρου 1 και της παρ. 6 του ιδίου άρθρου του Ν. 2503/97 «Διοίκηση, οργάνωση, στελέχωση της Περιφέρειας, ρύθμιση θεμάτων για την Τοπική Αυτοδιοίκηση και άλλες διατάξεις (ΦΕΚ 107/Α), σύμφωνα με τις οποίες OL περιφερειακές Υπηρεσίες του Υπουργείου Οικονομικών, που συγκροτούσαν την Περιφερερειακή Διοίκηση του Νομού ή Νομαρχίας, δεν υπήχθησαν στην ενιαία οργανική μονάδα της Περιφέρειας, ούτε καταργήθηκαν, αλλά αποτελούν από 1.9.1997, Υπηρεσίες του Υπουργείου Οικονομικών».

9. Το αριθ.28979/31.10.97 έγγραφο της Δ/νσης Διοίκησης του Υπ.Εσωτερικών, Δημ.Διοίκησης και Αποκέντρωσης, σύμφωνα με το οποίο οι αρμοδιότητες του Γενικού Γραμματέα της Περιφέρειας σε θέματα Υπηρεσιών του Υπ.Οικονομικών μεταφέρονται από 1.9.97 στον Υπουργό Οικονομικών.

10. Την αριθ.1100383/1330/Α0006/31.10.2001 (ΦΕΚ 1485/τ.Β΄/31.10.2001) κοινή απόφαση του Πρωθυπουργού και Υπουργού Οικονομικών «περί ανάθεσης αρμοδιοτήτων του Υπουργού Οικονομικών στους Υφυπουργούς».

11. Την 1043053/483/Α0006/9.5.2000 (ΦΕΚ 622/τ.Β΄/10.5.2000) απόφαση του Υπουργού Οικονομικών «περί μεταβίβασης αρμοδιοτήτων του Υφυπουργού Οικονομικών στους Γενικό Γραμματέα, Γενικούς Διευθυντές κ.λ.π. του Υπουργείου Οικονομικών».

12. Την από 8.5.2001 έκθεση της κατά το άρθρο 100 του Π.Δ. 284/88 αρμόδιας Επιτροπής καθορισμού των ορίων του αιγιαλού και παραλίας για τον καθορισμό ορίων αιγιαλού και δημιουργία ζώνης παραλίας στη θέση «Βρυονήσι» Καλού χωριού Ν. Λασιθίου.

13. Το από έτος 1999 τοπογραφικό και υψομετρικό διάγραμμα κλίμακας 1:500 αποτελούμενο από μία (1) πινακίδα που συντάχθηκε από τον Πολιτικό Μηχανικό Ιωάννη Τσιχλή και το οποίο ελέγχθηκε ως προς την ακρίβεια της αποτύπωσης από τον Αγρονόμο Τοπογράφο Μηχανικό της Δ.Τ.Υ. του Υπουργού Οικονομικών Δημήτριο Λάμπρου την 8.5.2001, θεωρήθηκε την ίδια ημερομηνία από την προϊσταμένη της Κτηματικής Υπηρεσίας Λασιθίου Μαρία Λαθιωτάκη και συνοδεύει την έκθεση της προαναφερόμενης Επιτροπής.

14. Το με αριθμό πρωτ.544.5/805/01/Αρ.Σχ.1312/18.10.2001 έγγραφο του ΓΕΝ με το οποίο συμφωνεί με τα καθορισθέντα από την Επιτροπή όρια, αποφασίζουμε:

Επικυρώνουμε την από 8.5.2001 Έκθεση της κατά το άρθρο 100 του Π.Δ. 284/88 αρμόδιας Επιτροπής περί χάραξης των ορίων αιγιαλού και δημιουργία ζώνης παραλίας στη θέση «Βρυονήσι» Καλού χωριού Ν.Λασιθίου, καθώς επίσης και το από έτος 1999 σχετικό με την χάραξη

τοπογραφικό υψομετρικό διάγραμμα κλίμακας 1:500 σε μια (1) πινακίδα που συντάχθηκε από τον Πολιτικό Μηχανικό Ιωάννη Τσιχλή και το οποίο ελέγχθηκε ως προς την ακρίβεια της αποτύπωσης από τον Αγρονόμο - Τοπογράφο Μηχανικό της Δ.Τ.Υ. του Υπουργείου Οικονομικών Δημήτριο Λάμπρου την 8.5.2001 και θεωρήθηκε την ίδια ημερομηνία από την προϊσταμένη της Κτηματικής Υπηρεσίας Λασιθίου Μαρία Λαθιωτάκη.

Στο Τοπογραφικό διάγραμμα καθορίσθηκε από την αρμόδια Επιτροπή όπως πιο πάνω αναφέρεται η οριογραμμή του αιγιαλού με κόκκινη συνεχόμενη πολυγωνική γραμμή και με στοιχεία 1 - 2 - 3 .... 22 - 23 - 24 της οποίας οι κορυφές εξασφαλίζονται με συντεταγμένες του τριγωνομετρικού Δικτύου της Ελλάδος.

Την οριογραμμή της παραλίας με κίτρινη συνεχόμενη πολυγωνική γραμμή και με στοιχεία 1΄ - 2΄ - 3΄ .... 22΄ - 23΄ - 24΄ της οποίας οι κορυφές εξασφαλίζονται με συντεταγμένες του τριγωνομετρικού Δικτύου της Ελλάδος.

Αποφαίνεται ότι δεν υφίσταται παλαιός αιγιαλός.

Δεν υπάρχουν κτίσματα στη ζώνη παραλίας.

Καθορίζεται ζώνη παραλίας πλάτους 10 μ. (δέκα μέτρων) για εξυπηρέτηση των σκοπών της παρ. 1 του άρθρου 7 Ν. 2344/40.

Η παρούσα απόφαση μαζί με την έκθεση και το διάγραμμα της Επιτροπής να δημοσιευθούν στην Εφημερίδα της Κυβερνήσεως.

Αθήνα, 3 Δεκεμβρίου 2001

Με εντολή Υπουργού
Ο Γενικός Διευθυντής
Δημ. Περ. και Εθν. Κληροδοτημάτων
ΣΠΥΡΟΣ Ι. ΣΤΑΘΗΣ

ΤΕΧΝΙΚΗ ΕΚΘΕΣΗ
ΚΑΘΟΡΙΣΜΟΥ ΟΡΙΩΝ ΑΙΓΙΑΛΟΥ - ΠΑΡΑΛΙΑΣ

Στον Άγιο Νικόλαο σήμερα την 8.5.2001:

Οι παρακάτω:

1) Λαθιωτάκη Μαρία, Προϊσταμένη Κτηματικής Υπηρεσίας Λασιθίου.

2) Λάμπρου Δημήτριος, Τοπογράφος Μηχανικός, Διευθυντής της Διεύθυνσης Τεχνικών Υπηρεσιών και Στέγασης του Υπουργείου Οικονομικών.

3) Τσιρόπουλος Βασίλειος, Λιμενάρχης Αγίου Νικολάου.

Αποτελούντες την Επιτροπή Καθορισμού Ορίων Αιγιαλού - Παραλίας που προβλέπεται από το άρθρο 5 του ΑΝ 263/68 και την Κ.Υ.Α. 0208/181/82 ως και το άρθρο 100 του Π.Δ. 284/88 «Περί Οργανισμού του Υπουργείου Οικονομικών» συγκροτηθείσα με την 4126/29.8.2001 απόφαση του Προϊσταμένου της Οικονομικής Επιθεώρησης Κρήτης, μεταβήκαμε επί τόπου στην θέση Βρυονήσι, Περιφέρειας Καλού Χωριού, και αφού λάβαμε υπ' όψιν:

α) Το από 15.1.1999 τοπογραφικό διάγραμμα, που συνέταξε ο Πολιτικός Μηχανικός Ιωάννης Ε. Τσιχλής σε κλίμακα 1:500 σε 1 πινακίδα που ελέχθη την 8.5.2001 από τον Τοπογράφο Μηχανικό Δημήτρη Λάμπρου και θεωρήθη από την Προϊσταμένη της Κτηματικής Υπηρεσίας Λασιθίου Μαρία Λαθιωτάκη την ίδια ημερομηνία.

β) Τις σχετικές διατάξεις του Α.Ν. 2344/40 Περί Αιγιαλού και παραλίας όπως τροποποιήθηκε καθώς και τη σχετική με αυτόν δικαστηριακή και διοικητική νομολογία.

γ) Την από 16.11.2000 αίτηση του Αναστάσιου Βλάχου.

δ) Τα στοιχεία που προέκυψαν από την επιτόπια μετάβαση την 8.5.2001 σχετικά με την μορφολογία της περιοχής.

ε) Το γεγονός ότι ο Αιγιαλός - παραλία καθορίζεται για πρώτη φορά στη συγκεκριμένη θέση, αποφασίζουμε:

Καθορίζουμε στα πιο πάνω τοπογραφικά διαγράμματα:

1) Την οριογραμμή του Αιγιαλού με κόκκινη συνεχή πολυγωνική γραμμή και με στοιχεία: 1 - 2 - 3 .... 22 - 23 - 24.

2) Την οριογραμμή παραλίας με κίτρινη συνεχή πολυγωνική γραμμή και με στοιχεία: 1΄ - 2΄ - 3΄ .... 22΄ - 23΄ - 24΄.

Οι κορυφές των οριογραμμών αιγιαλού - παραλίας εξασφαλίζονται με συντεταγμένες του τριγωνομετρικού Δικτύου της Ελλάδος, όπως φαίνονται στους πίνακες που υπάρχουν τυπωμένοι στο τοπογραφικό διάγραμμα.

Δεν υπάρχουν κτίσματα στην ζώνη παραλίας.

Καθορίζεται ζώνη παραλίας πλάτους 10μ. (δέκα μέτρων) για εξυπηρέτηση των σκοπών της παρ. 1 του άρθρου 7 Ν. 2344/40.

Η επιτροπή διαπίστωσε ότι δεν υπάρχει παλαιός αιγιαλός.

Η Επιτροπή

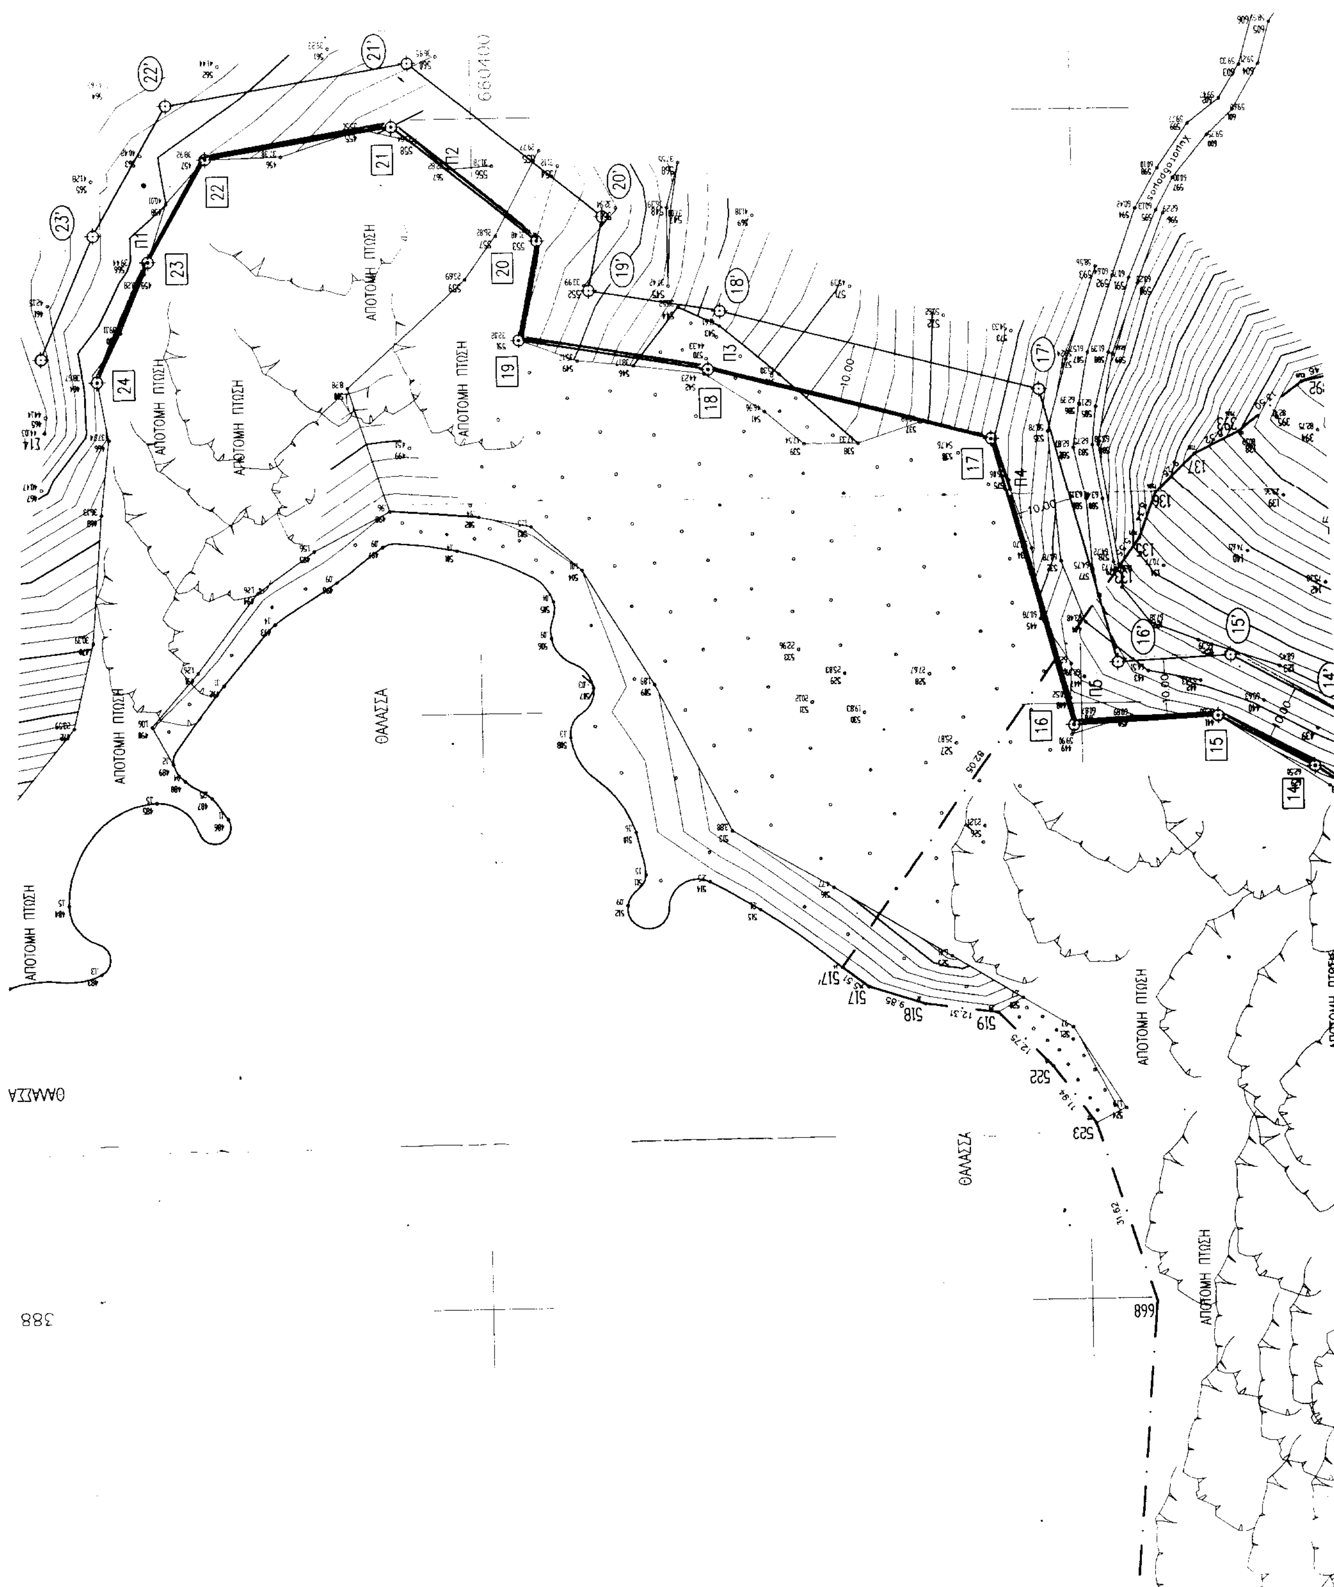
ΜΑΡΙΑ ΛΑΘΙΩΤΑΚΗ
ΔΗΜΗΤΡΗΣ ΛΑΜΠΡΟΥ
ΒΑΣΙΛΕΙΟΣ ΤΣΙΡΟΠΟΥΛΟΣ

ΠΙΝΑΚΑΣ ΣΥΝΤΕΤΑΓΜΕΝΩΝ ΚΟΡΥΦΩΝ ΓΡΑΜΜΩΝ ΑΙΓΙΑΛΟΥ & ΠΑΡΑΛΙΑΣ

α/α	X	Ψ	α/α	X	Ψ
1	660226.405	3888459.398	1'	660217.870	3888454.579
2	660242.435	3888430.644	2'	660235.529	3888422.495
3	660285.724	3888415.149	3'	660271.503	3888409.618
4	660264.763	3888375.390	4'	660257.255	3888382.591
5	660238.227	3888359.950	5'	660228.290	3888365.738
6	660237.626	3888304.606	6'	660227.538	3888296.623
7	660257.018	3888300.248	7'	660247.893	3888292.049
8	660260.217	3888272.344	8'	660249.855	3888274.931
9	660244.325	3888249.286	9'	660235.921	3888254.279
10	660229.864	3888218.423	10'	660219.042	3888218.895
11	660240.293	3888189.946	11'	660230.406	3888187.862
12	660243.023	3888147.605	12'	660232.939	3888148.591
13	660237.556	3888126.988	13'	660226.066	3888122.674
14	660260.947	3888111.219	14'	660255.758	3888102.657
15	660277.088	3888102.474	15'	660274.767	3888092.358
16	660301.308	3888103.573	16'	660293.727	3888093.218
17	660314.264	3888055.150	17'	660306.100	3888046.975
18	660381.278	3888042.637	18'	660359.136	3888032.859
19	660392.708	3888037.202	19'	660380.882	3888029.099
20	660389.388	3888020.664	20'	660378.402	3888016.746
21	660413.182	3888001.125	21'	660410.322	3887990.534
22	660443.956	3888006.091	22'	660450.271	3887996.980
23	660453.674	3888023.119	23'	660462.622	3888018.624
24	660462.409	3888043.083	24'	660471.571	3888039.075

ΣΧΕΔΙΑΣΤΙΚΟ ΥΠΟΜΝΗΜΑ

ΟΡΙΑ ΙΔΙΟΚΤΗΣΙΑΣ
ΟΔΟΣ
ΓΡΑΜΜΗ ΑΙΓΙΑΛΟΥ (691,581)
ΓΡΑΜΜΗ ΠΑΡΑΛΙΑΣ (664,601)
ΓΕΙΤΟΝΙΚΕΣ ΙΔΙΟΚΤΗΣΙΕΣ
Σ11 ΣΤΑΣΕΙΣ ΟΡΓΑΝΟΥ
Π13 ΤΣΙΜΕΝΤΕΝΙΟΙ ΠΑΣΣΑΛΟΙ
15 ΓΡΑΜΜΗ ΑΙΓΙΑΛΟΥ
15' ΓΡΑΜΜΗ ΠΑΡΑΛΙΑΣ
ΚΟΡΥΦΕΣ ΓΡΑΜΜΗΣ ΑΙΓΙΑΛΟΥ & ΠΑΡΑΛΙΑΣ


ΑΠΟΤΟΜΗ ΠΤΩΣΗ
ΘΑΛΑΣΣΑ
Π1
Π2
Π3
Π4
Π5
10.00

660500
3888000

ΕΜΒΑΔΟΝ ΓΗΠΕΔΟΥ ΥΠΟ ΣΤΟΙΧΕΙΑ : 296-295-294-293-292-290-289-287 286-285-284-283-241-240-239-226-227-229-231-234-235-237-667-668-523-522-519-518-517-517'-133-135-136-137-393-392-391-390-389-387-385-383-381-379-377-375-374-373-366-365-363-161-165-167-171-176-58-35-332-329-27-324-319-317-312-312'-296 : Ε = 45.925,2671 τ.μ.

ΟΡΟΙ ΑΡΤΙΟΤΗΤΟΣ ΚΑΙ ΟΡΟΙ ΔΟΜΗΣΕΩΣ.

ΝΟΜΟΘΕΣΙΑ : Π.Δ. 6.10.1978 ΦΕΚ. 538 Δ' ΤΗΣ 17.10.1978. Π.Δ.24.5.1985 ΦΕΚ. 270 Δ' ΤΗΣ 31.5.1985 "ΠΕΡΙ ΚΑΘΟΡΙΣΜΟΥ ΤΩΝ ΟΡΩΝ ΚΑΙ ΠΕΡΙΟΡΙΣΜΩΝ ΔΟΜΗΣΗΣ ΤΩΝ ΓΗΠΕΔΩΝ ΤΩΝ ΚΕΙΜΕΝΩΝ ΕΚΤΟΣ ΤΩΝ ΡΥΜΟΤΟΜΙΚΩΝ ΣΧΕΔΙΩΝ ΤΩΝ ΠΟΛΕΩΝ ΚΑΙ ΕΚΤΟΣ ΤΩΝ ΟΡΙΩΝ ΤΩΝ ΝΟΜΙΜΩΣ ΥΦΙΣΤΑΜΕΝΩΝ ΠΡΟ ΤΟΥ ΕΤΟΥΣ 1923 ΟΙΚΙΣΜΩΝ."

ΑΡΤΙΟΤΗΤΑ : 4.000 τ.μ. (Π.Δ.24.5.85 ΑΡΘΡΟ 1 ΠΑΡ. 1.α)

ΚΑΛΥΨΗ : 10% ΕΠΙ ΤΗΣ ΕΠΙΦΑΝΕΙΑΣ ΤΟΥ ΓΗΠΕΔΟΥ.
ΜΕΓΙΣΤΟΣ Σ.Δ. : 0,20
ΜΕΓΙΣΤΟ ΥΨΟΣ ΚΤΙΡΙΩΝ 7,50 μ.



ΑΠΟΣΠΑΣΜΑ ΧΑΡΤΟΥ ΠΕΡΙΟΧΗΣ. ΚΛΙΜ. 1:5000

660400
660300

ΥΠΟΜΝΗΜΑ

1) ΓΕΝΙΚΑ

ΟΙ ΜΕΤΡΗΣΕΙΣ ΓΙΑ ΤΗΝ ΑΠΟΤΥΠΩΣΗ ΤΟΥ ΠΕΡΙΓΡΑΦΟΜΕΝΟΥ ΣΤΟ ΠΑΡΟΝ ΔΙΑΓΡΑΜΜΑ ΓΗΠΕΔΟΥ, ΕΓΙΝΑΝ ΜΕ ΗΛΕΚΤΡΟΝΙΚΟ ΤΑΧΥΜΕΤΡΟ, ΕΝΩ ΟΙ ΥΠΟΛΟΓΙΣΜΟΙ ΓΡΑΦΕΙΟΥ ΚΑΙ Η ΣΧΕΔΙΑΣΗ ΕΓΙΝΑΝ ΜΕ ΗΛΕΚΤΡΟΝΙΚΟ ΥΠΟΛΟΓΙΣΤΗ ΚΑΙ ΗΛΕΚΤΡΟΝΙΚΟ ΣΧΕΔΙΟΓΡΑΦΟ ΑΝΤΙΣΤΟΙΧΑ. ΤΟ ΓΗΠΕΔΟ ΒΡΙΣΚΕΤΑΙ ΣΕ ΕΚΤΟΣ ΣΧΕΔΙΟΥ ΠΕΡΙΟΧΗ ΚΑΙ ΣΥΓΚΕΚΡΙΜΕΝΑ ΣΤΗΝ ΘΕΣΗ ΒΡΥΩΝΗΣΙ ΤΗΣ ΠΕΡΙΦΕΡΕΙΑΣ ΚΑΛΟΥ ΧΩΡΙΟΥ.

Η ΥΠΟΔΕΙΞΗ ΤΩΝ ΟΡΙΩΝ ΕΓΙΝΕ ΑΠΟ ΤΟΝ ΙΔΙΟΚΤΗΤΗ Κ. ΤΑΣΟ ΒΛΑΧΟ.

ΤΑ ΣΗΜΕΙΑ ΠΟΥ ΠΕΡΙΓΡΑΦΟΝΤΑΙ ΜΕ ΤΟ ΓΡΑΜΜΑ "Σ.." ΕΙΝΑΙ ΣΗΜΕΙΑ ΣΤΑΣΕΩΣ ΤΟΥ ΤΑΧΥΜΕΤΡΟΥ, ΕΝΩ ΤΑ ΣΗΜΕΙΑ "Π.." ΕΙΝΑΙ ΣΤΑΘΕΡΑ ΣΗΜΕΙΑ ΑΠΟ ΣΚΥΡΟΔΕΜΑ ΠΑΚΤΩΜΕΝΑ ΕΠΙ ΤΟΥ ΕΔΑΦΟΥΣ. ΤΑ ΣΗΜΕΙΑ ΑΥΤΑ Ν ΕΙΝΑΙ ΚΥΛΙΝΔΡΟΙ ΔΙΑΜΕΤΡΟΥ Φ10 ΚΑΙ ΕΧΟΥΝ ΤΟΠΟΘΕΤΗΘΕΙ ΣΕ ΧΑΡΑΚΤΗΡΗΣΤΙΚΑ ΣΗΜΕΙΑ ΠΡΟΚΕΙΜΕΝΟΥ ΝΑ ΕΙΝΑΙ ΕΦΙΚΤΟΣ Ο ΚΑΘΟΡΙΣΜΟΣ ΤΗΣ ΓΡΑΜΜΗΣ ΑΙΓΙΑΛΟΥ ΚΑΙ ΠΑΡΑΛΙΑΣ.

2) ΕΜΒΑΔΟΜΕΤΡΗΣΗ

Η ΕΜΒΑΔΟΜΕΤΡΗΣΗ ΕΓΙΝΕ ΜΕ ΤΗΝ ΜΕΘΟΔΟ ΤΩΝ ΣΥΝΤΕΤΑΓΜΕΝΩΝ ΤΕΥΧΟΣ ΤΩΝ ΟΠΟΙΩΝ ΣΥΝΟΔΕΥΕΙ ΤΟ ΠΑΡΟΝ ΔΙΑΓΡΑΜΜΑ.

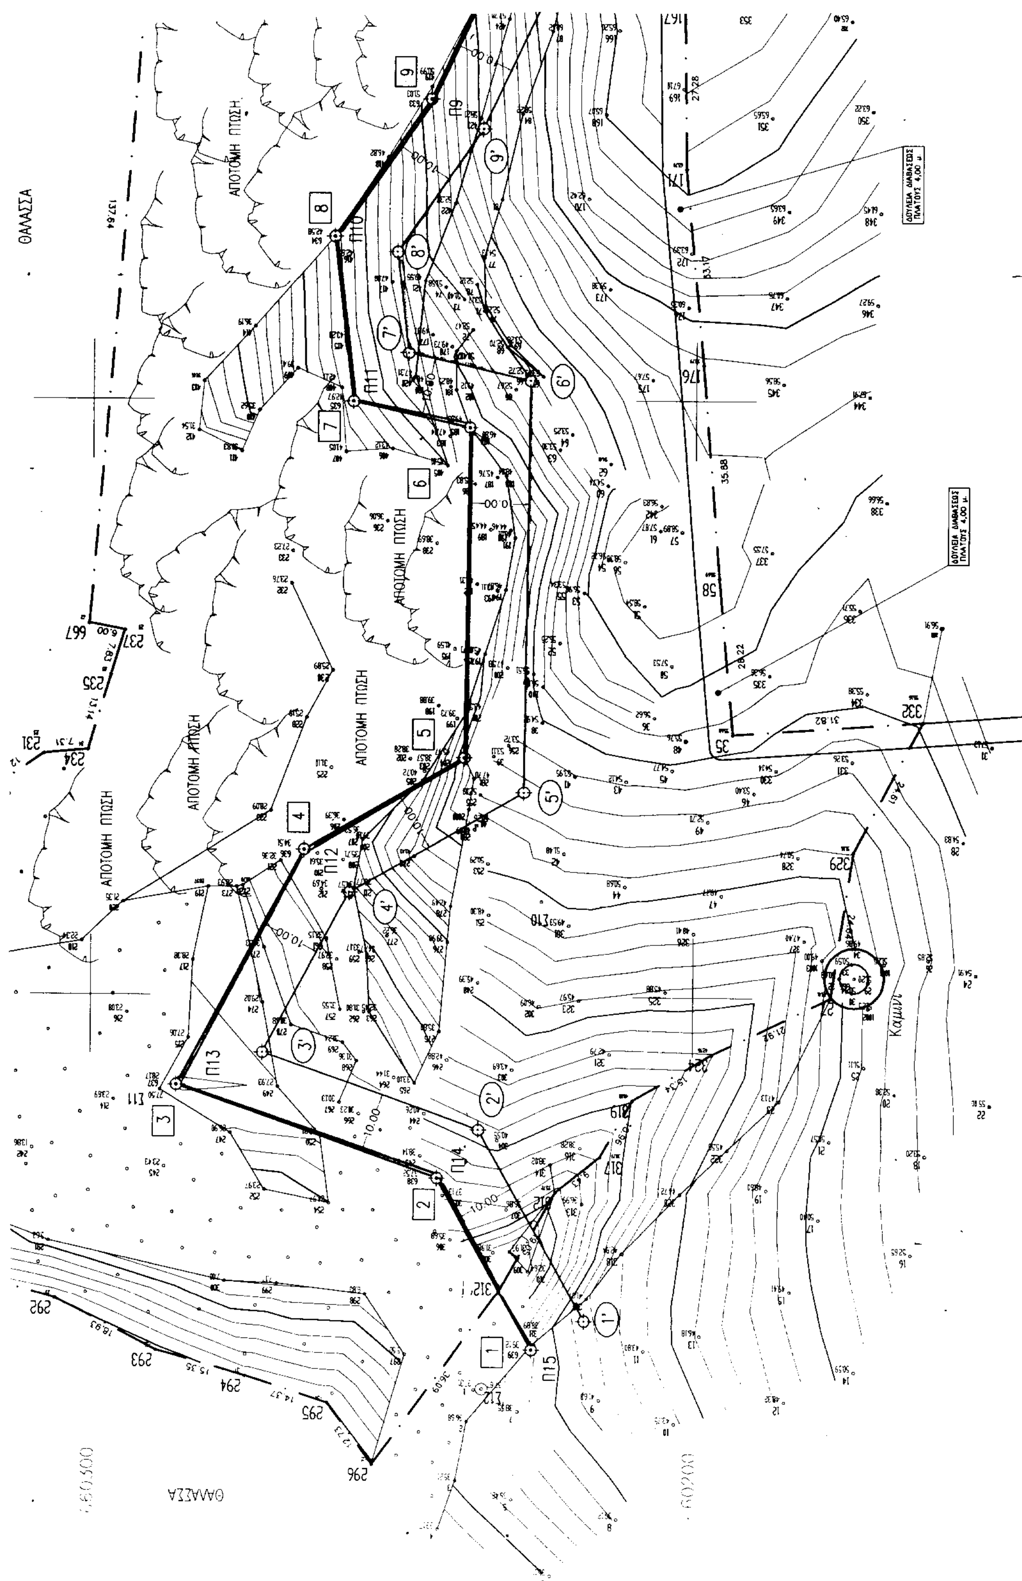
ΟΙ ΣΥΝΤΕΤΑΓΜΕΝΕΣ ΕΙΝΑΙ ΒΑΣΗ ΤΟΥ ΤΡΙΓΩΝΟΜΕΤΡΙΚΟΥ ΔΙΚΤΥΟΥ ΤΗΣ ΕΛΛΑΔΟΣ.

3) ΟΡΟΙ ΑΡΤΙΟΤΗΤΟΣ ΚΑΙ ΔΟΜΗΣΕΩΣ.

ΝΟΜΟΘΕΣΙΑ : Π.Δ. 6.10.1978 ΦΕΚ. 538 Δ' ΤΗΣ 17.10.1978. Π.Δ.24.5.1985
Φ.Ε.Κ. 270' Δ' ΤΗΣ 31/5/1985
"ΠΕΡΙ ΚΑΘΟΡΙΣΜΟΥ ΤΩΝ ΟΡΩΝ ΚΑΙ ΠΕΡΙΟΡΙΣΜΩΝ ΔΟΜΗΣΗΣ ΤΩΝ ΓΗΠΕΔΩΝ ΤΩΝ ΚΕΙΜΕΝΩΝ ΕΚΤΟΣ ΤΩΝ ΡΥΜΟΤΟΜΙΚΩΝ ΣΧΕΔΙΩΝ ΤΩΝ ΠΟΛΕΩΝ ΚΑΙ ΕΚΤΟΣ ΤΩΝ ΟΡΙΩΝ ΤΩΝ ΝΟΜΙΜΩΣ ΥΦΙΣΤΑΜΕΝΩΝ ΠΡΟ ΤΟΥ ΕΤΟΥΣ 1923 ΟΙΚΙΣΜΩΝ."
ΑΡΤΙΟΤΗΤΑ : 4.000 τ.μ. (Π.Δ.24.5.85 ΑΡΘΡΟ 1 ΠΑΡ. 1.α)
ΚΑΛΥΨΗ : 10% ΕΠΙ ΤΗΣ ΕΠΙΦΑΝΕΙΑΣ ΤΟΥ ΓΗΠΕΔΟΥ.
ΜΕΓΙΣΤΟΣ Σ.Δ. : 0,20
ΜΕΓΙΣΤΟ ΥΨΟΣ ΚΤΙΡΙΩΝ 7,50 μ.

ΥΠΟΜΝΗΜΑ ΕΠΙΤΡΟΠΗΣ

1) ΤΟ ΠΑΡΟΝ ΤΟΠΟΓΡΑΦΙΚΟ ΔΙΑΓΡΑΜΜΑ ΣΥΝΟΔΕΥΕΙ ΤΗΝ ΑΠΟ 8.5.2001 ΕΚΘΕΣΗ ΑΡΜΟΔΙΑΣ ΕΠΙΤΡΟΠΗΣ ΓΙΑ ΤΟΝ ΚΑΘΟΡΙΣΜΟ ΤΩΝ ΟΡΙΩΝ ΑΙΓΙΑΛΟΥ ΚΑΙ ΠΑΡΑΛΙΑΣ (ΑΡΘΡ. 74 ΤΟΥ Ν. 636/1977)
2) ΓΡΑΜΜΗ ΑΙΓΙΑΛΟΥ (ΚΟΚΚΙΝΟ ΧΡΩΜΑ) : 1-2-3......22-23-24
3) ΓΡΑΜΜΗ ΠΑΡΑΛΙΑΣ (ΚΙΤΡΙΝΟ ΧΡΩΜΑ) : 1'-2'-3'......22'-23'-24'
α) ΟΙ ΚΟΡΥΦΕΣ ΤΩΝ ΦΡΙΟΓΡΑΜΜΩΝ ΑΙΓΙΑΛΟΥ ΚΑΙ ΠΑΡΑΛΙΑΣ ΕΞΑΣΦΑΛΙΣΤΗΚΑΝ ΑΠΟ ΣΤΑΘΕΡΑ ΣΗΜΕΙΑ.


ΘΑΛΑΣΣΑ
ΑΠΟΤΟΜΗ ΠΤΩΣΗ
ΔΟΥΛΕΙΑ ΔΙΑΒΑΣΕΩΣ ΠΛΑΤΟΥΣ 4,00 μ.
3888300
3888400
Π9
Π10
Π11
Π12
Π13
Π14
Π15
Ε11
Ε12

3888000

3888100

3888200

ΚΟΙΝΟΤΙΚΗ ΟΔΟΣ

ΚΟΙΝΟΤΙΚΗ ΟΔΟΣ

ΑΠΟΤΟΜΗ ΠΤΩΣΗ

ΑΠΟΤΟΜΗ ΠΤΩΣΗ

ΑΠΟΤΟΜΗ ΠΤΩΣΗ

ΑΠΟΤΟΜΗ ΠΤΩΣΗ

ΑΠΟΤΟΜΗ ΠΤΩΣΗ

ΘΑΛΑΣΣΑ

β) ΔΕΝ ΥΠΑΡΧΟΥΝ ΚΤΙΣΜΑΤΑ ΣΤΗΝ ΖΩΝΗ ΠΑΡΑΛΙΑΣ
γ) ΔΕΝ ΥΦΙΣΤΑΤΑΙ ΠΑΛΑΙΟΣ ΑΙΓΙΑΛΟΣ

Ο ΠΡΟΕΔΡΟΣ
ΛΑΘΙΩΤΑΚΗ ΜΑΡΙΑ
Εφοριακός ΠΕ/Α

ΕΛΕΓΧΘΗ 8-5-01
Α. ΙΑ ΗΤΡΟΣ
Α.Τ. ΜΗΧΑΝΙΚΟΣ

ΤΑ ΜΕΛΗ
1.
2.
ΕΘΕΩΡΗΘΗ 8-5-2001
ΛΑΘΙΩΤΑΚΗ ΜΑΡΙΑ

ΤΕΧΝΙΚΟ ΓΡΑΦΕΙΟ ΓΙΑΝΝΗ Ε. ΤΣΙΧΛΗ ΔΙΠΛΩΜΑΤΟΥΧΟΥ ΠΟΛΙΤΙΚΟΥ ΜΗΧΑΝΙΚΟΥ ΝΕΑΠΟΛΗ ΛΑΣΙΘΙΟΥ – ΤΗΛ: 0841-33.930	40		
ΤΙΤΛΟΣ ΕΡΓΟΥ :	ΚΑΘΟΡΙΣΜΟΣ ΓΡΑΜΜΗΣ ΑΙΓΙΑΛΟΥ ΚΑΙ ΠΑΡΑΛΙΑΣ		
ΙΔΙΟΚΤΗΤΗΣ :	ΤΑΣΟΣ ΒΛΑΧΟΣ		
ΘΕΜΑ :	ΤΟΠΟΓΡΑΦΙΚΟ ΔΙΑΓΡΑΜΜΑ		
ΘΕΣΗ :	ΒΡΥΟΝΗΣΙ ΠΕΡ. ΚΆΛΟΥ ΧΩΡΙΟΥ		
ΚΛΙΜΑΚΑ :	1 : 500	ΗΜΕΡΟΜΗΝΙΑ	15-01-1999
ΣΧΕΔΙΑΣΗ :			
Ο ΜΕΛΕΤΗΤΗΣ	ΕΓΚΡΙΣΗ		

ΙΩΑΝΝΗΣ Ε. ΤΣΙΧΛΗΣ
ΔΙΠΛ. ΠΟΛΙΤΙΚΟΣ ΜΗΧΑΝΙΚΟΣ
ΠΟΛΥΤΕΧΝΙΚΟΥ ΙΝΣΤΙΤΟΥΤΟΥ ΙΑΣΙΟΥ
ΜΕΛΟΣ Τ.Ε.Ε. ΑΡ. ΜΗΤΡΩΟΥ 56377
Α.Φ.Μ. ... - Δ.Ο.Υ. ΝΕΑΠΟΛΗΣ
ΝΕΑΠΟΛΗ - ΤΗΛ. 0841-33930

